


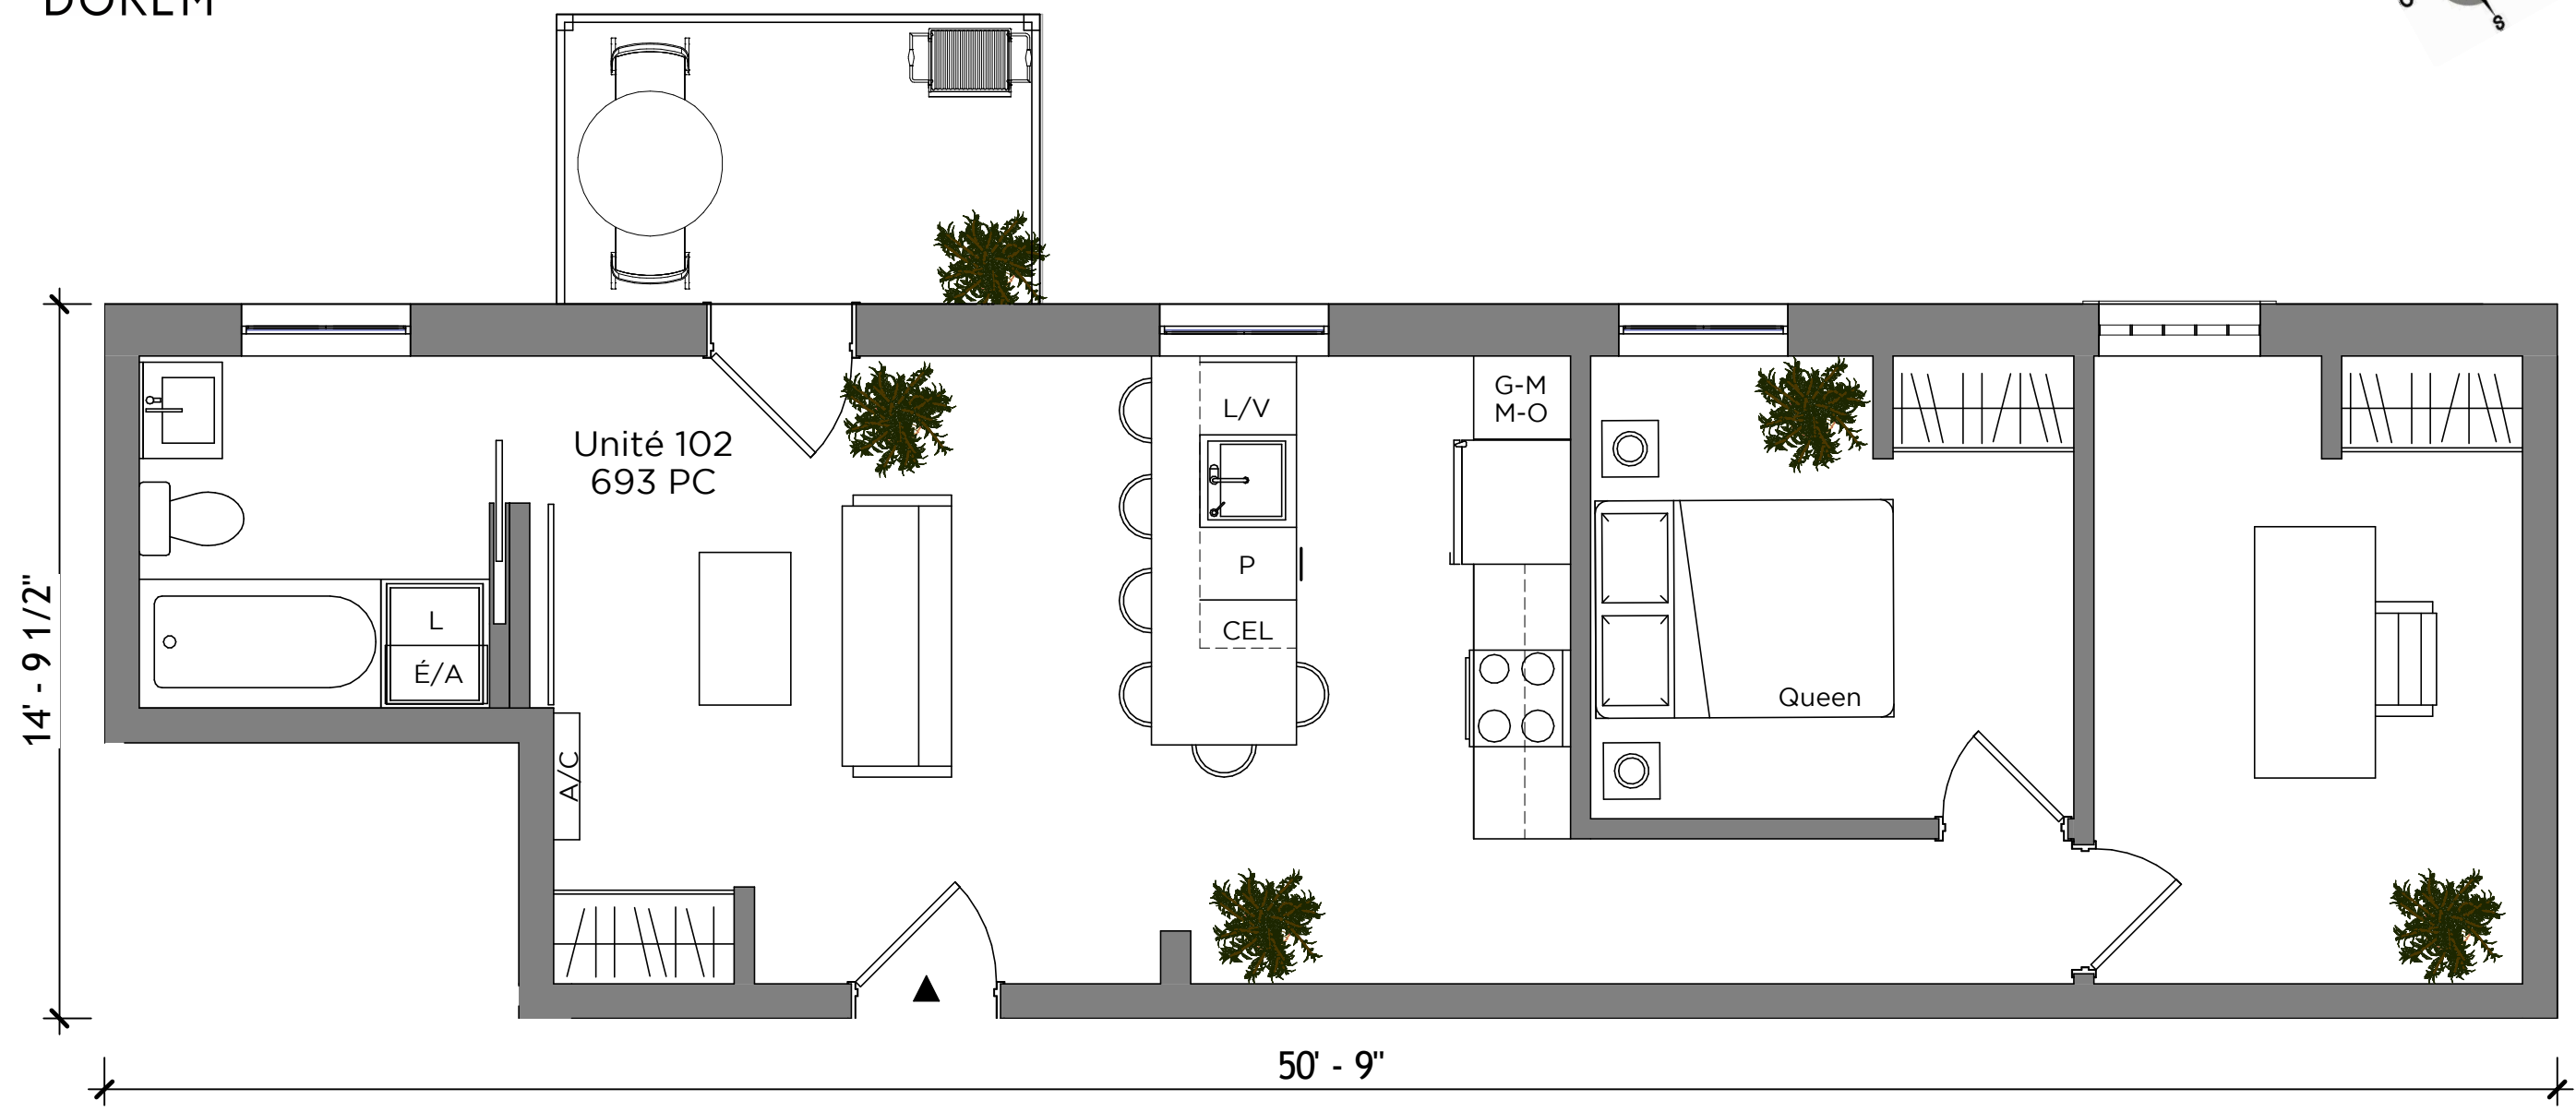

La superficie de plancher mesurée est calculée à partir de l'extérieur des murs.
Celle-ci peut différer et/ou est sujette à changement.

LePloermel.ca

5325, rue de Brébeuf
Le Plateau-Mont-Royal

Niveau RDC	693 pc
Unité 102	1 chambre