


DOREM

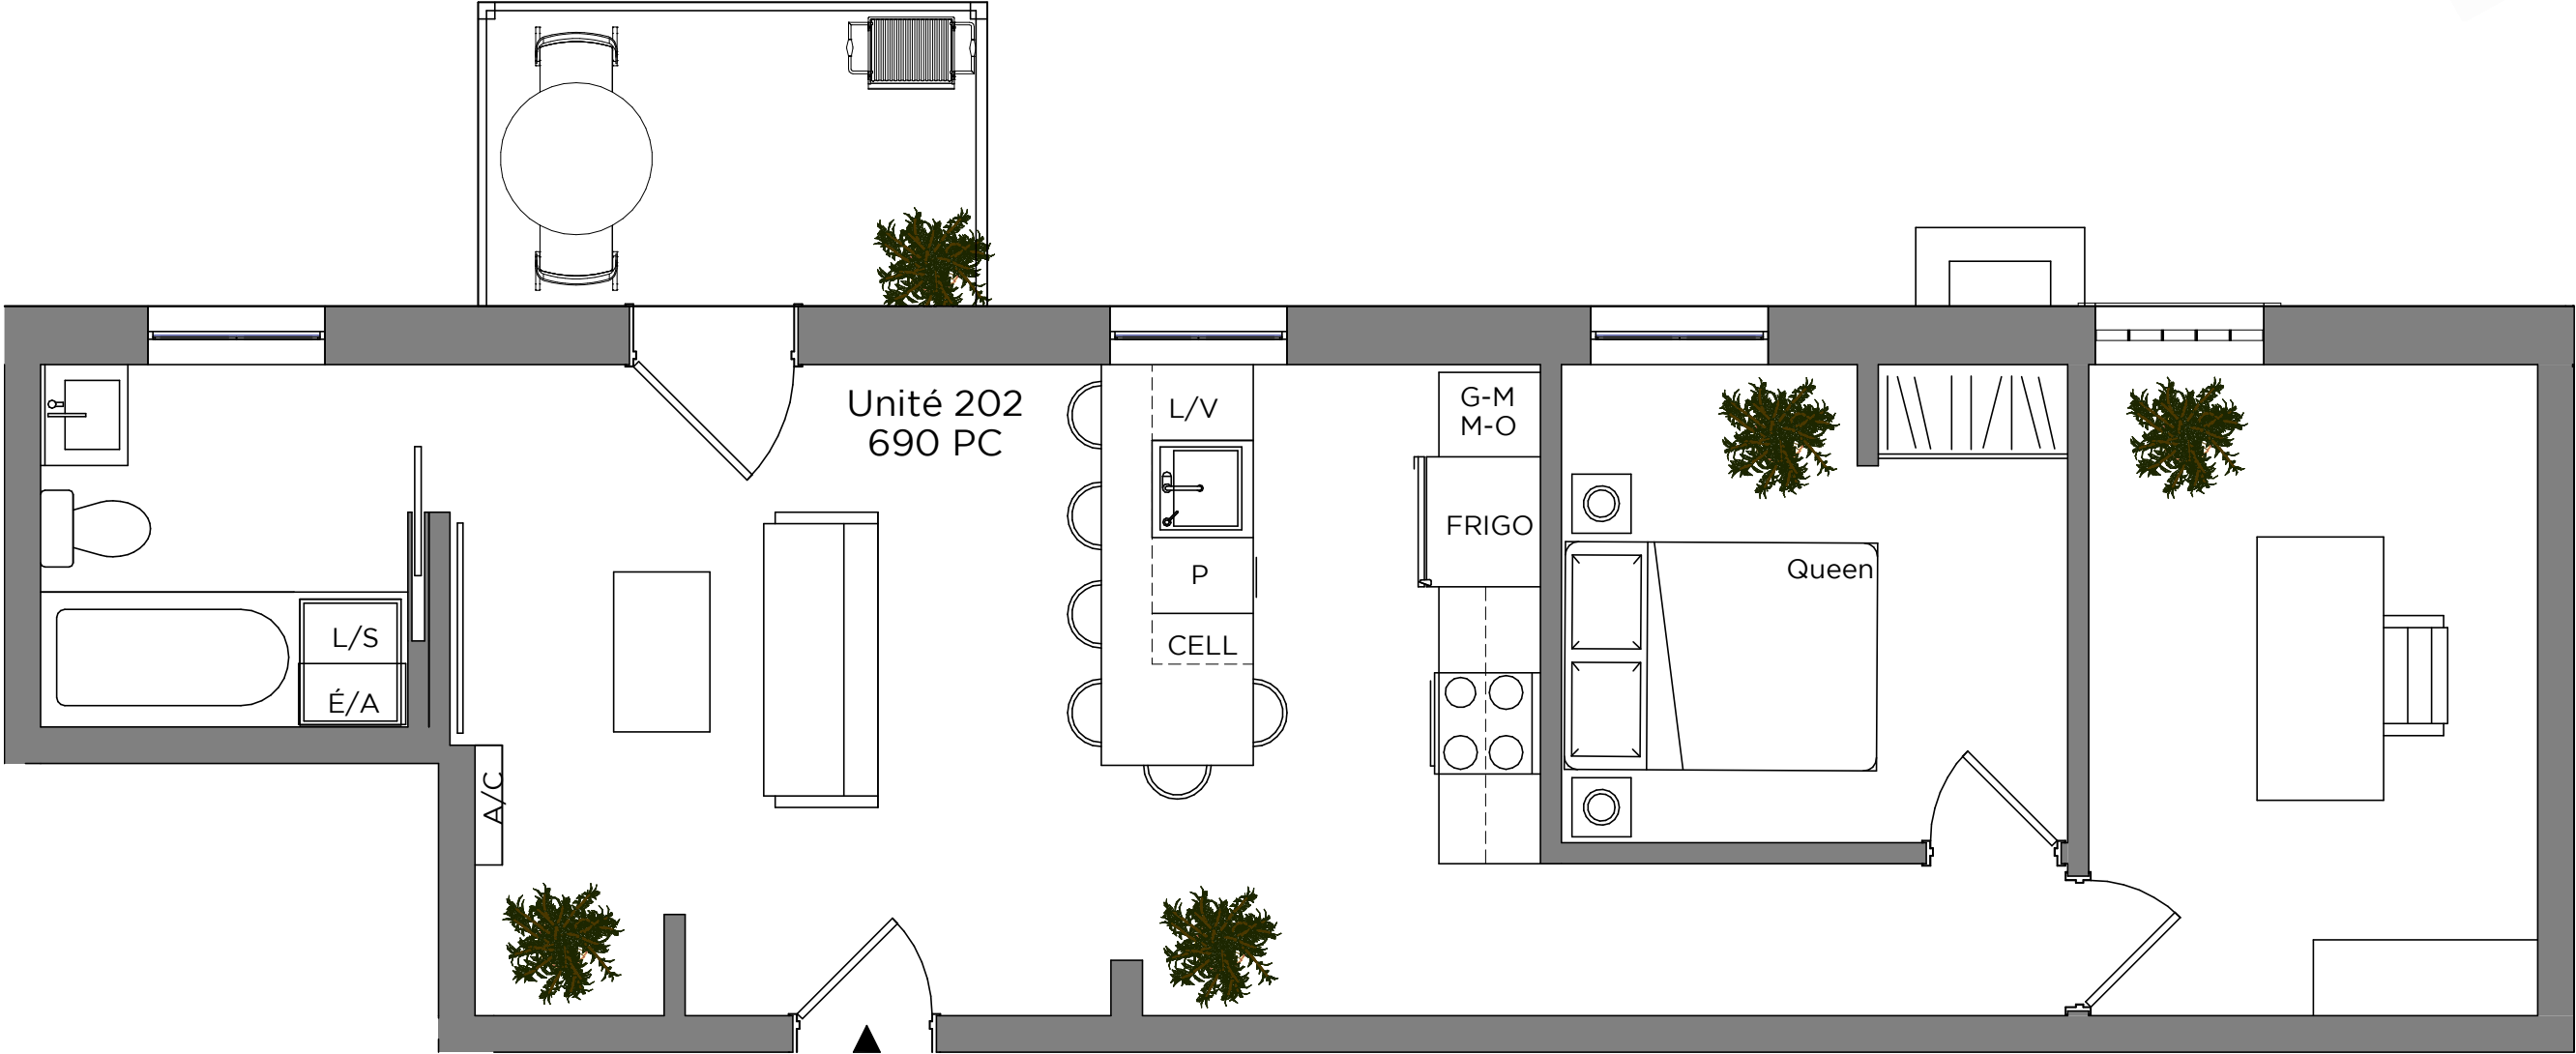

50' - 9"

14' - 8"

La superficie de plancher mesurée est calculée à partir de l'extérieur des murs.
Celle-ci peut différer et/ou est sujette à changement.

LePloermel.ca

5325, rue de Brébeuf
Le Plateau-Mont-Royal

Niveau 2	690 pc
Unité 202	1 chambre