



Échelle

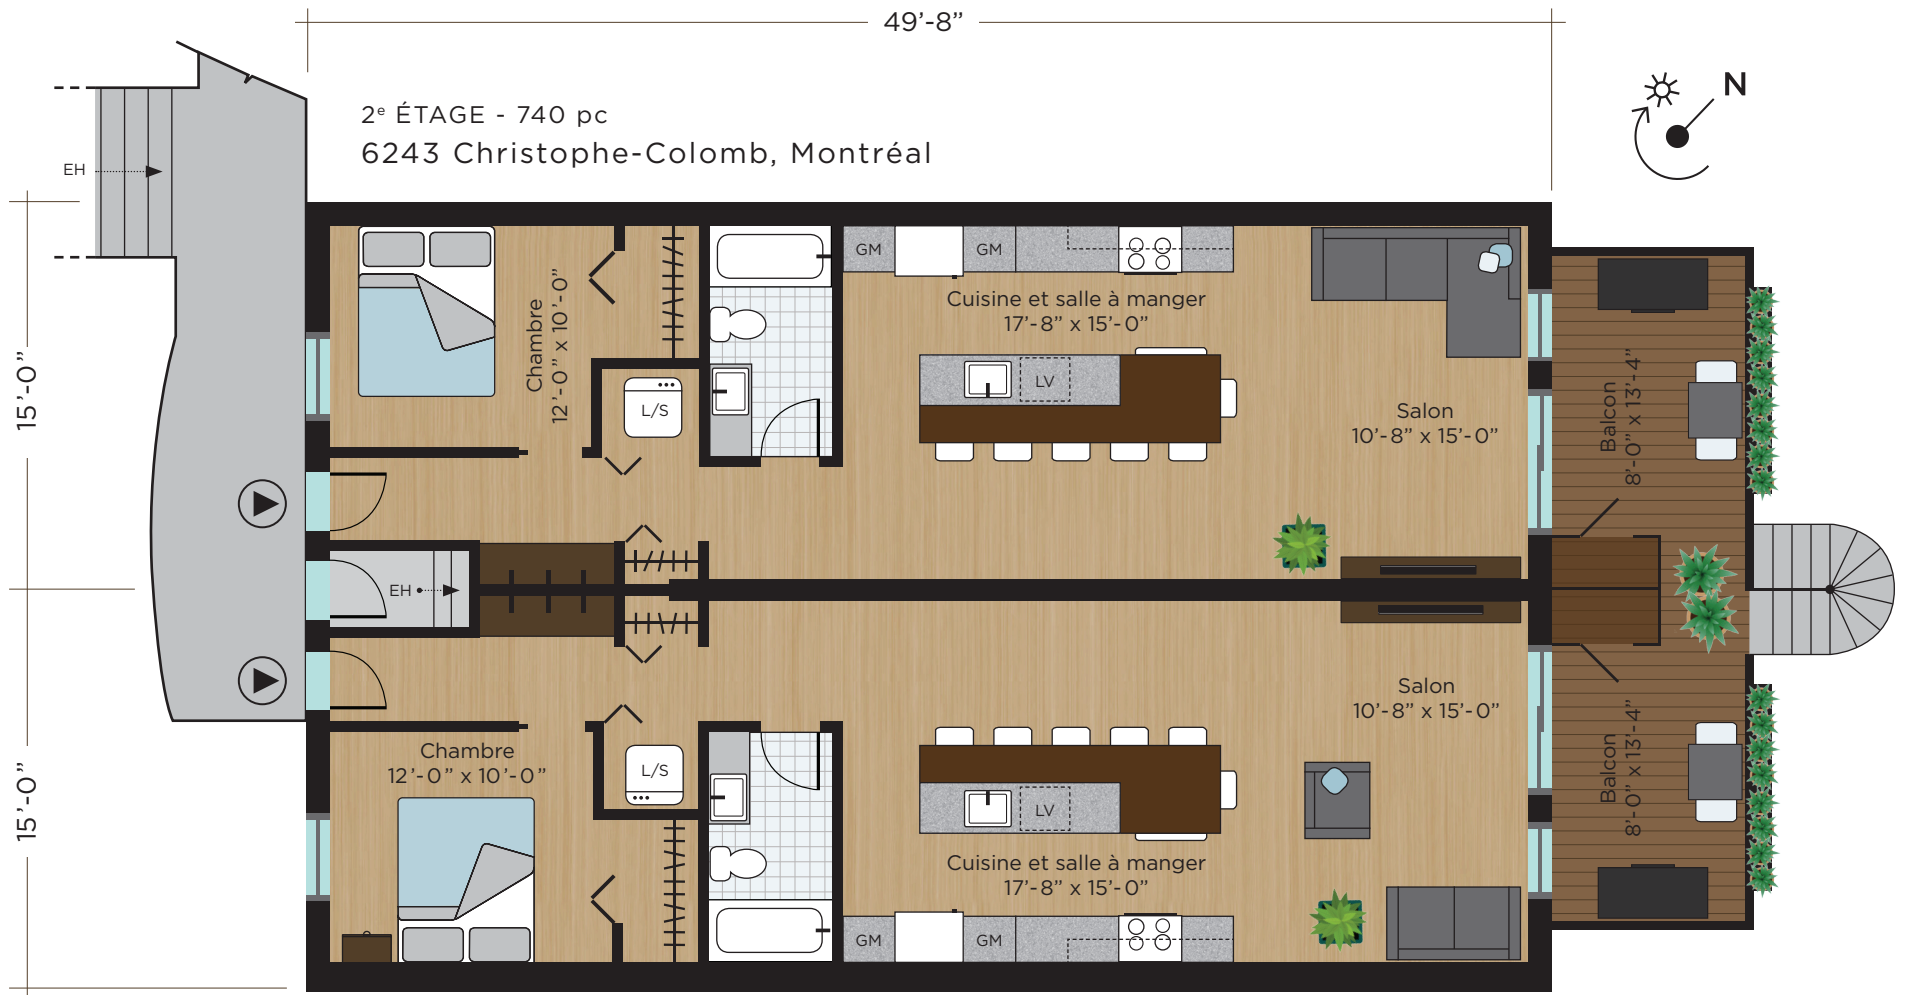

2<sup>e</sup> ÉTAGE - 740 pc  
6243 Christophe-Colomb, Montréal

2<sup>e</sup> ÉTAGE - 760 pc  
6237 Christophe-Colomb, Montréal

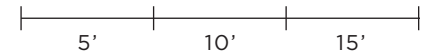

**DOREM  
LEANOR**

514.621.8991 // [doremleanor.com](http://doremleanor.com)

Ces plans et mesures sont à titre indicatifs seulement. Pour plus de précision, voir les plans d'architecture complets. Les dimensions sont prises à partir de la face extérieure des murs, et à partir du centre des cloisons sèches. La construction peut différer légèrement des plans.